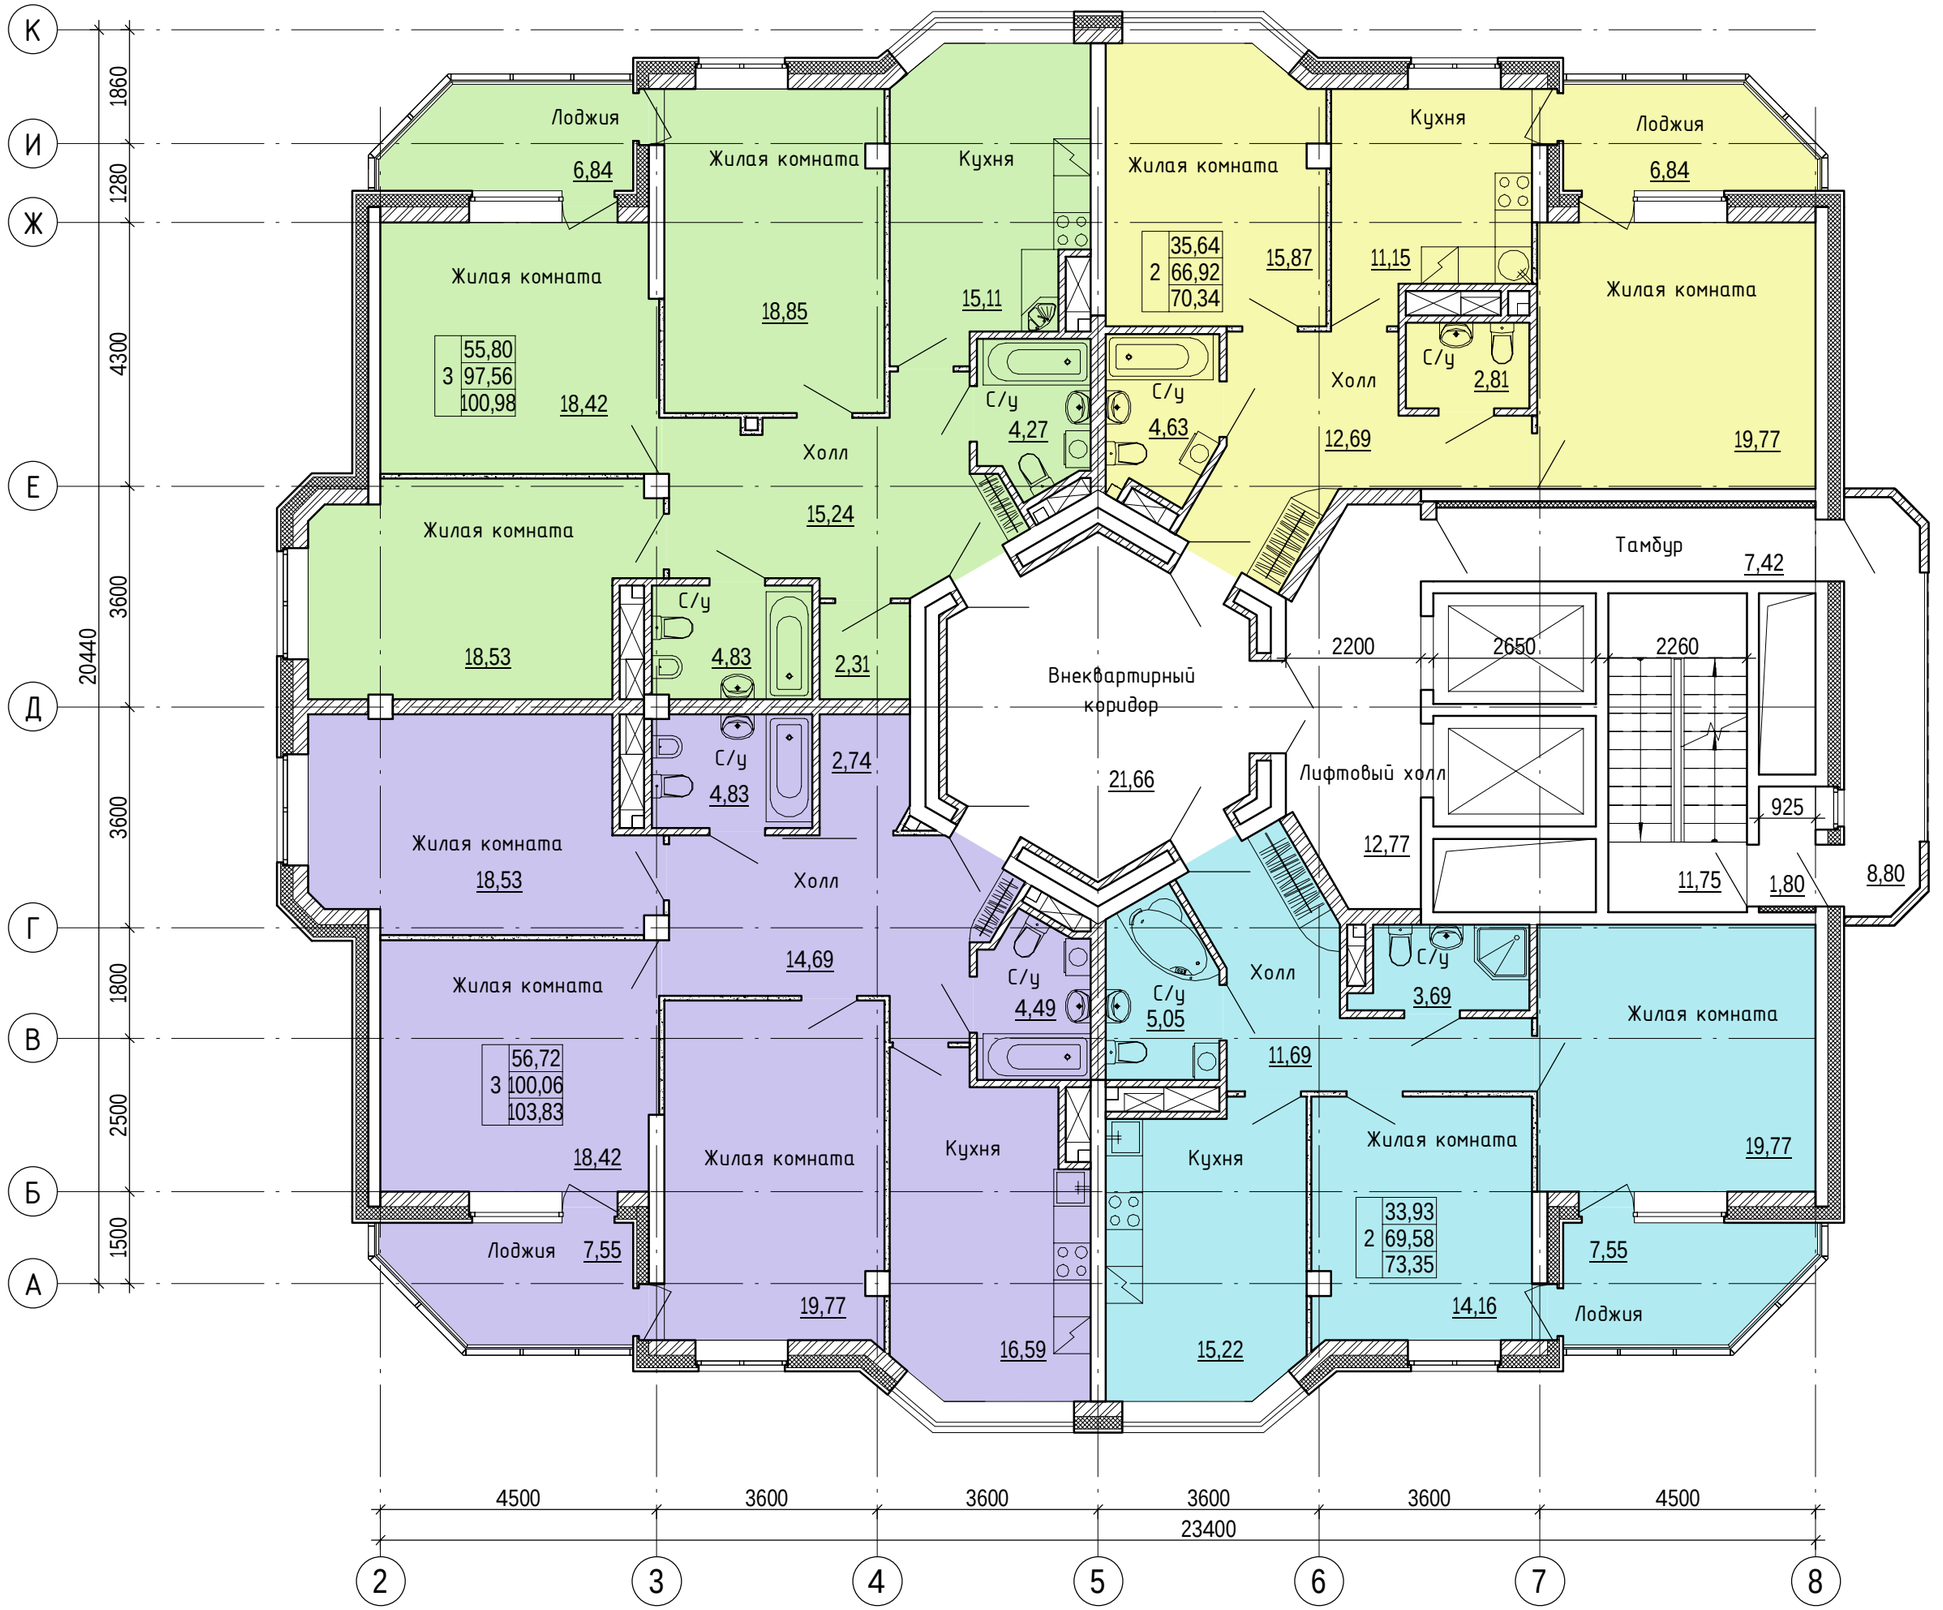

План 6-11 этажа

24.08.2016
19:05:49

АЛЬТЕК ПРОЕКТИРОВАНИЕ

16

А3